


ISOLANTE
STAFFA IN ALLUMINIO
CON RILIEVI ANTISCORRIMENTO

RIVETTI

MONTANTE IN ALLUMINIO
CON RILIEVI ANTISCORRIMENTO

RIVESTIMENTO CON LASTRE
IN GRES FINE PORCELLANATO

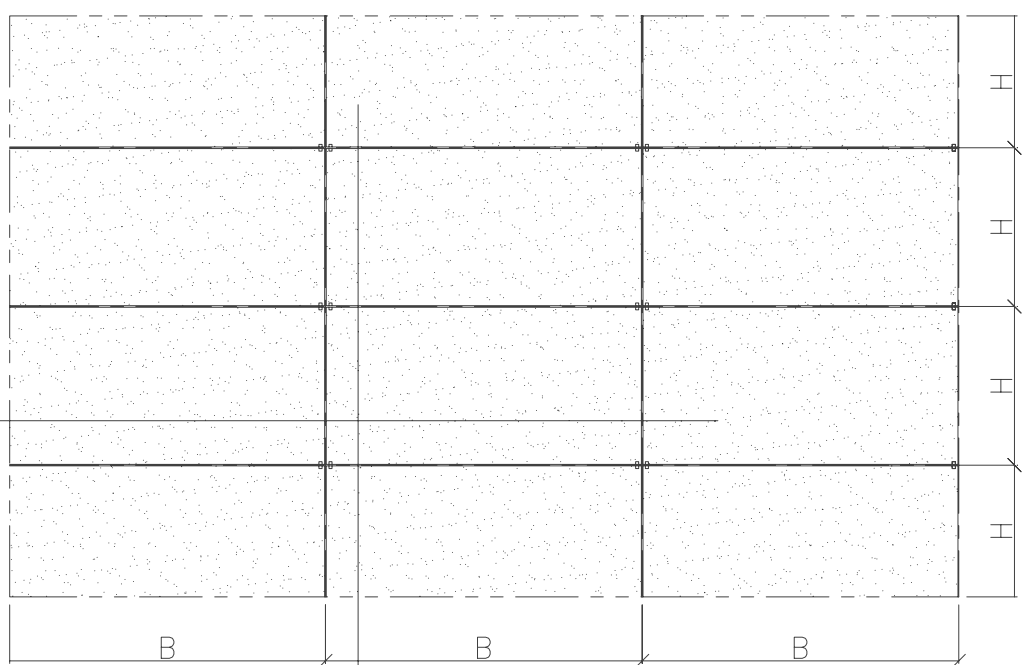

RIVESTIMENTO CON LASTRE
IN GRES FINE PORCELLANATO

ISOLANTE


TASSELLI DI ANCORAGGIO ALLA MURATURA

STAFFA IN ALLUMINIO
CON RILIEVI ANTISCORRIMENTO

MONTANTE IN ALLUMINIO
CON RILIEVI ANTISCORRIMENTO

FISSAGGIO IN VISTA

1
A-101

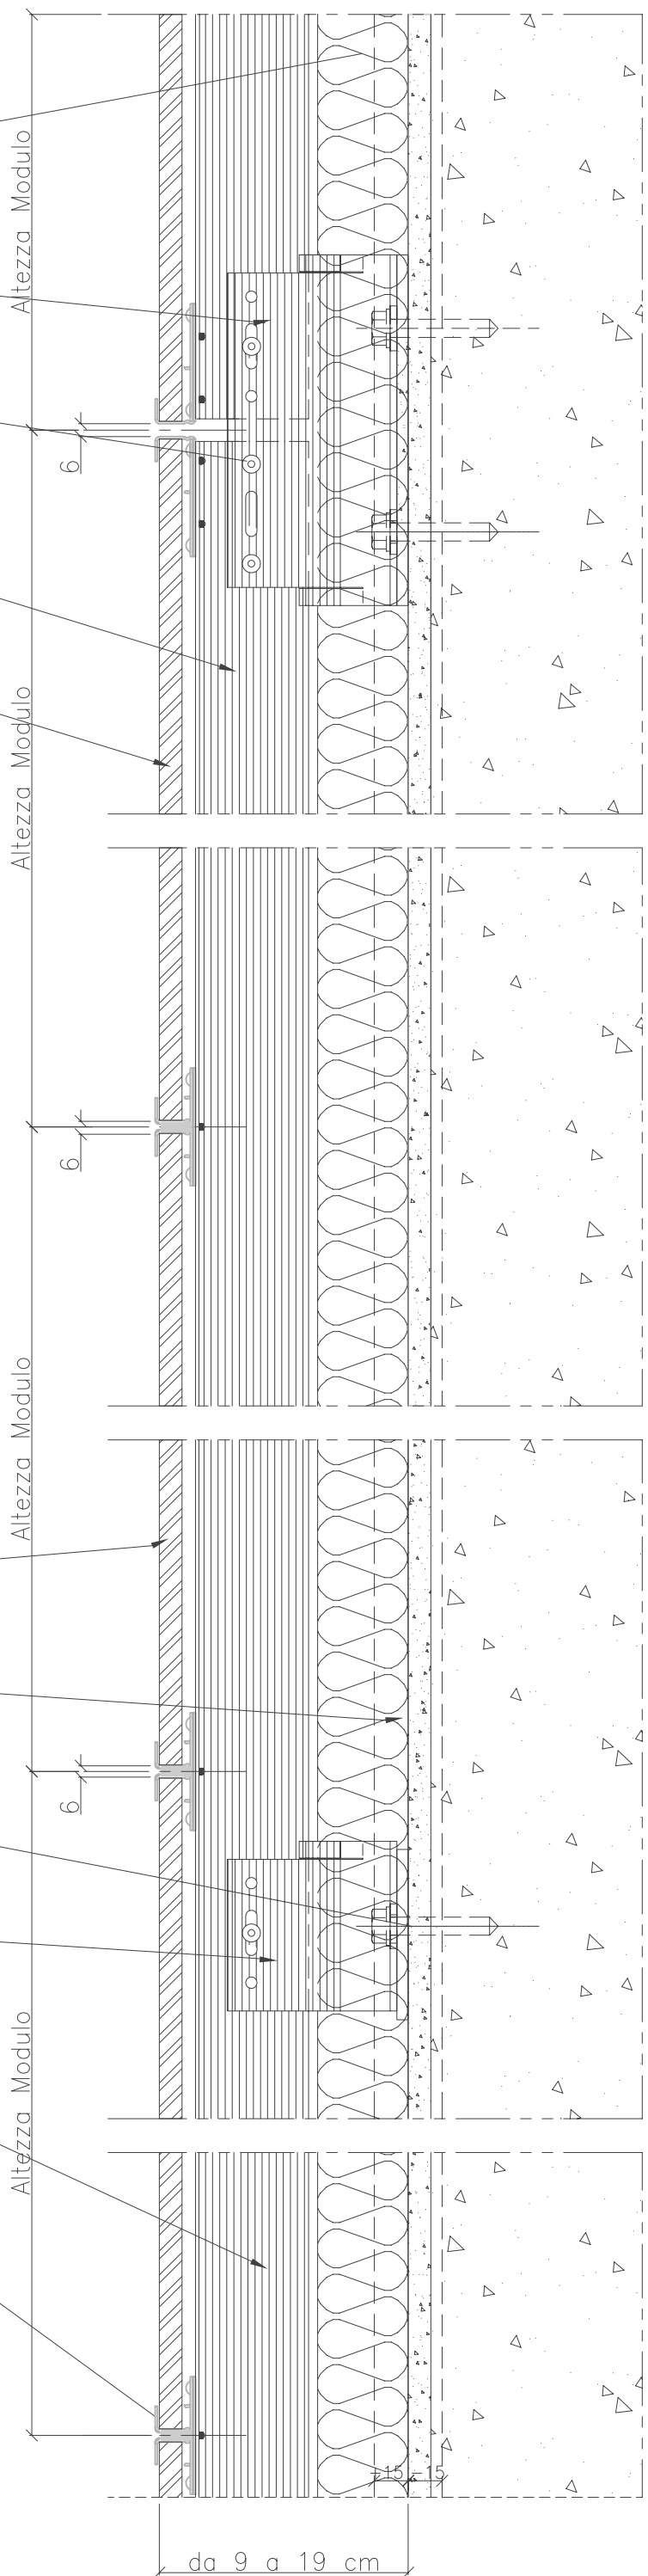

PRELIMINARE

GRANTECH

PROGETTO
FACCIATA
VENTILATA

TITOLO
Sistema in Vista
Modulo BxH mm.
Sezione Verticale

DATA	DESCRIZIONE	N° REVISIONI

Scale 1:1 A0
N° Offerta A-101
N° Revisione
N° Firma

L.A. PROGETTA E REALIZZA PRESENTI E DISCONTI E DI GRANTECH S.p.A. VIA S. ANTONIO 11, 37069 VERONA, ITALY