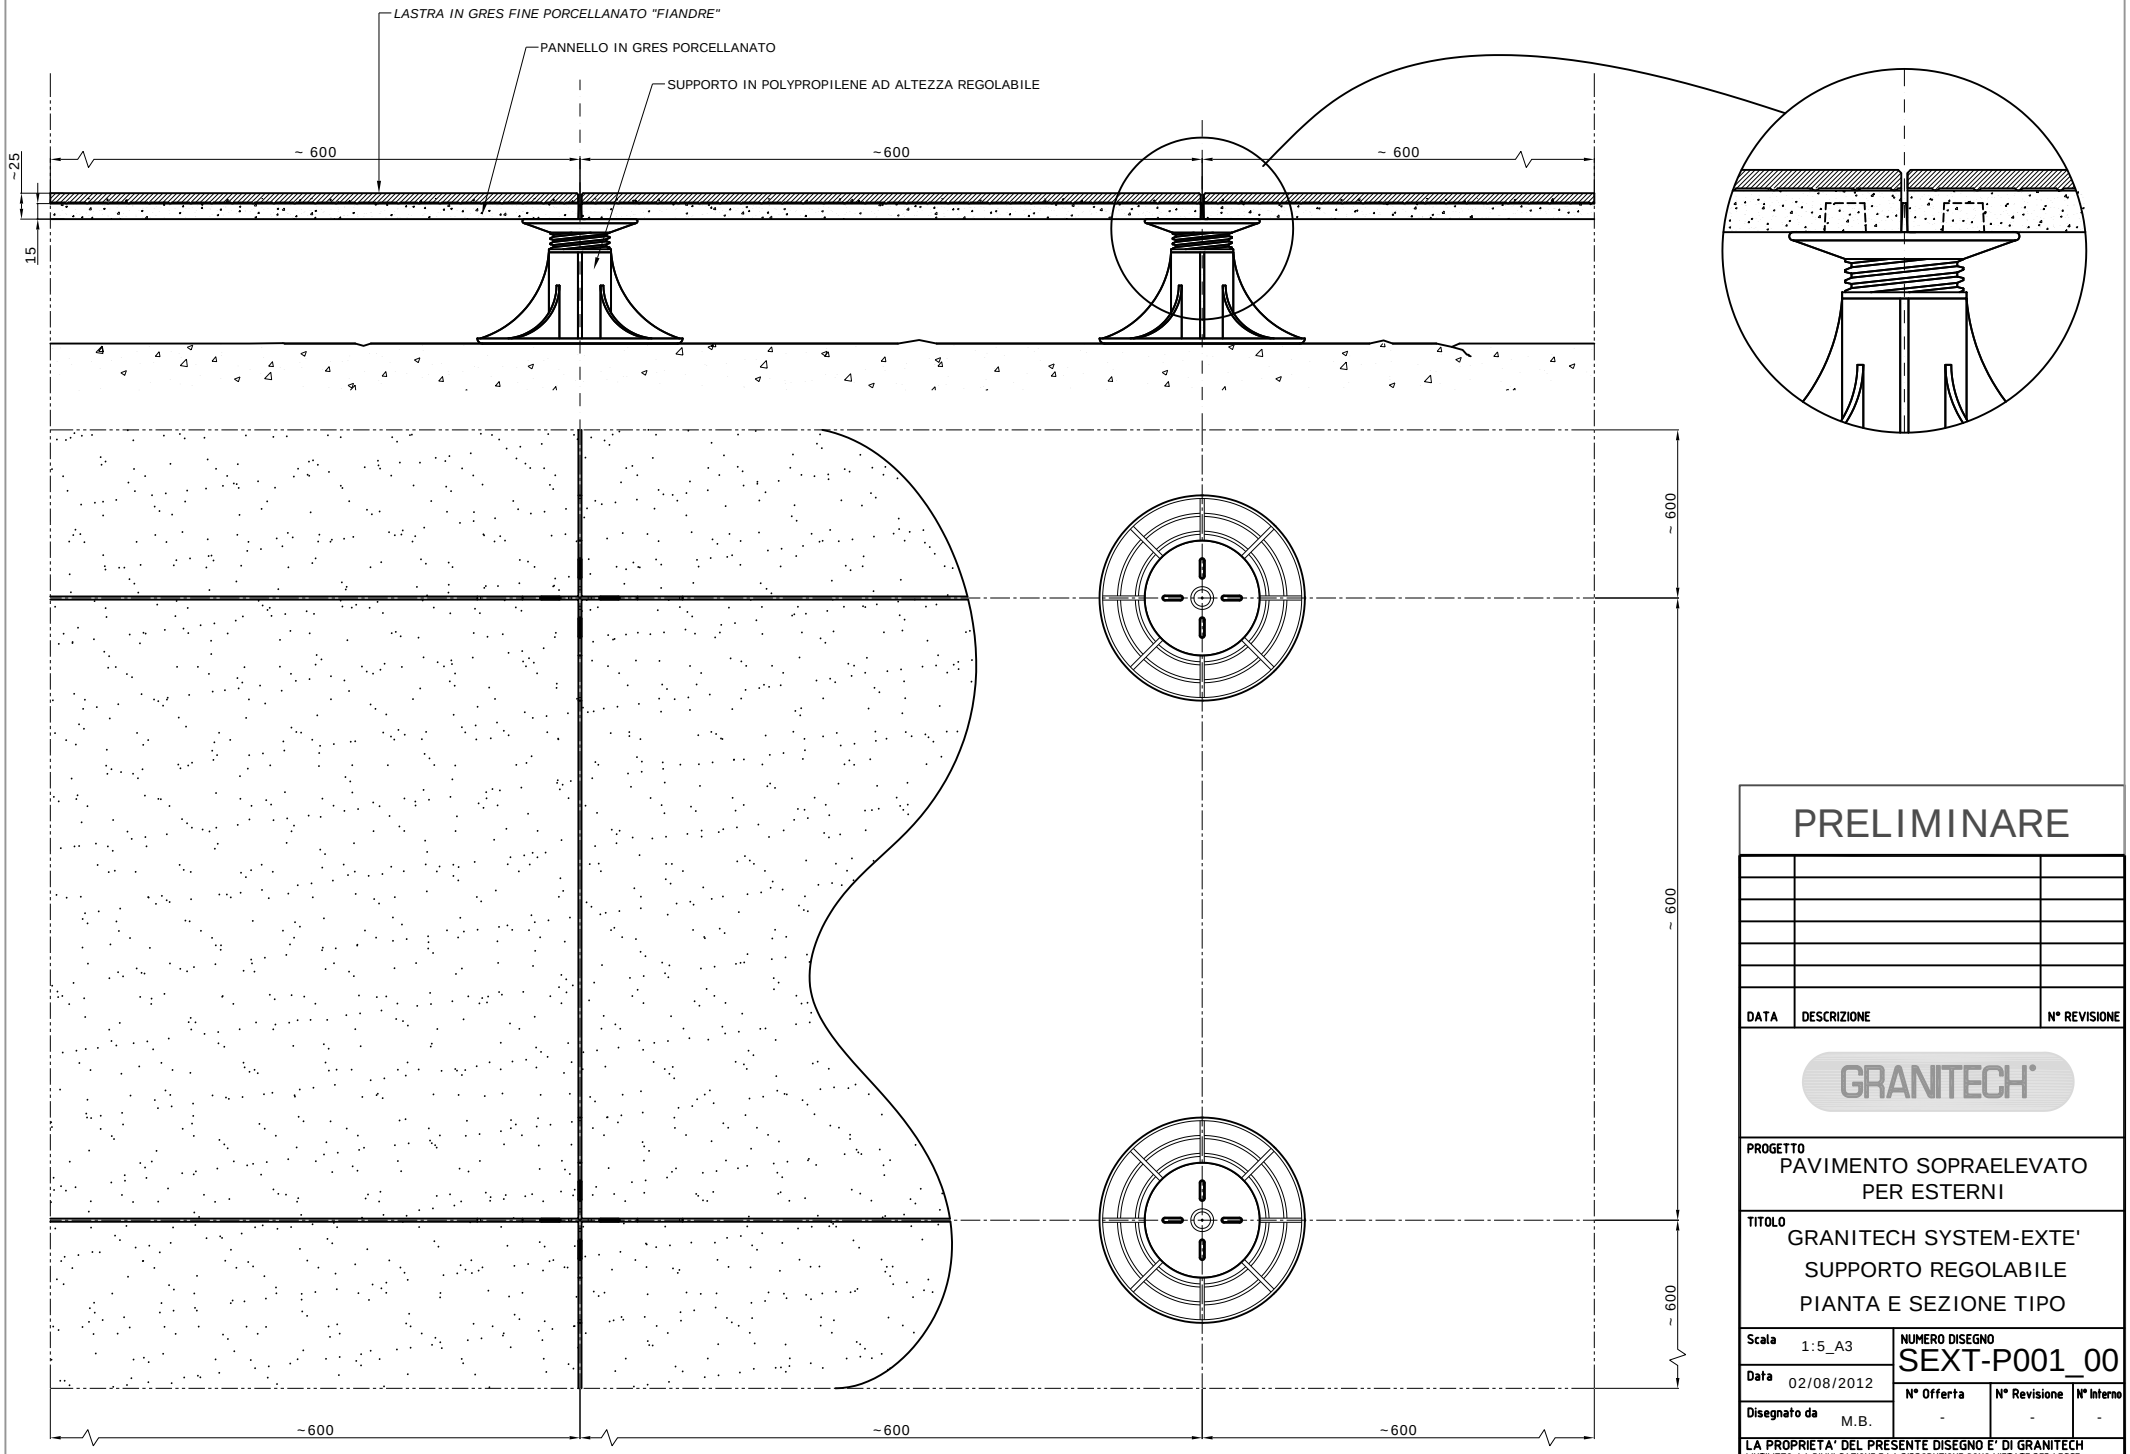

PRELIMINARE

DATA	DESCRIZIONE	N° REVISIONE

GRANITECH®

PROGETTO
PAVIMENTO SOPRAELEVATO
PER ESTERNI

TITOLO
GRANITECH SYSTEM-EXTE'
SUPPORTO REGOLABILE
PIANTA E SEZIONE TIPO

Scala	1:5_A3	NUMERO DISEGNO	
Data	02/08/2012	SEXT-P001_00	
Disegnato da	M.B.	N° Offerta: -	N° Revisione: -
			N° Interno: -

LA PROPRIETA' DEL PRESENTE DISEGNO E' DI GRANITECH
L'UTILIZZO, LA DIVULGAZIONE E LA RIPRODUZIONE SONO VIETATE PER LEGGE