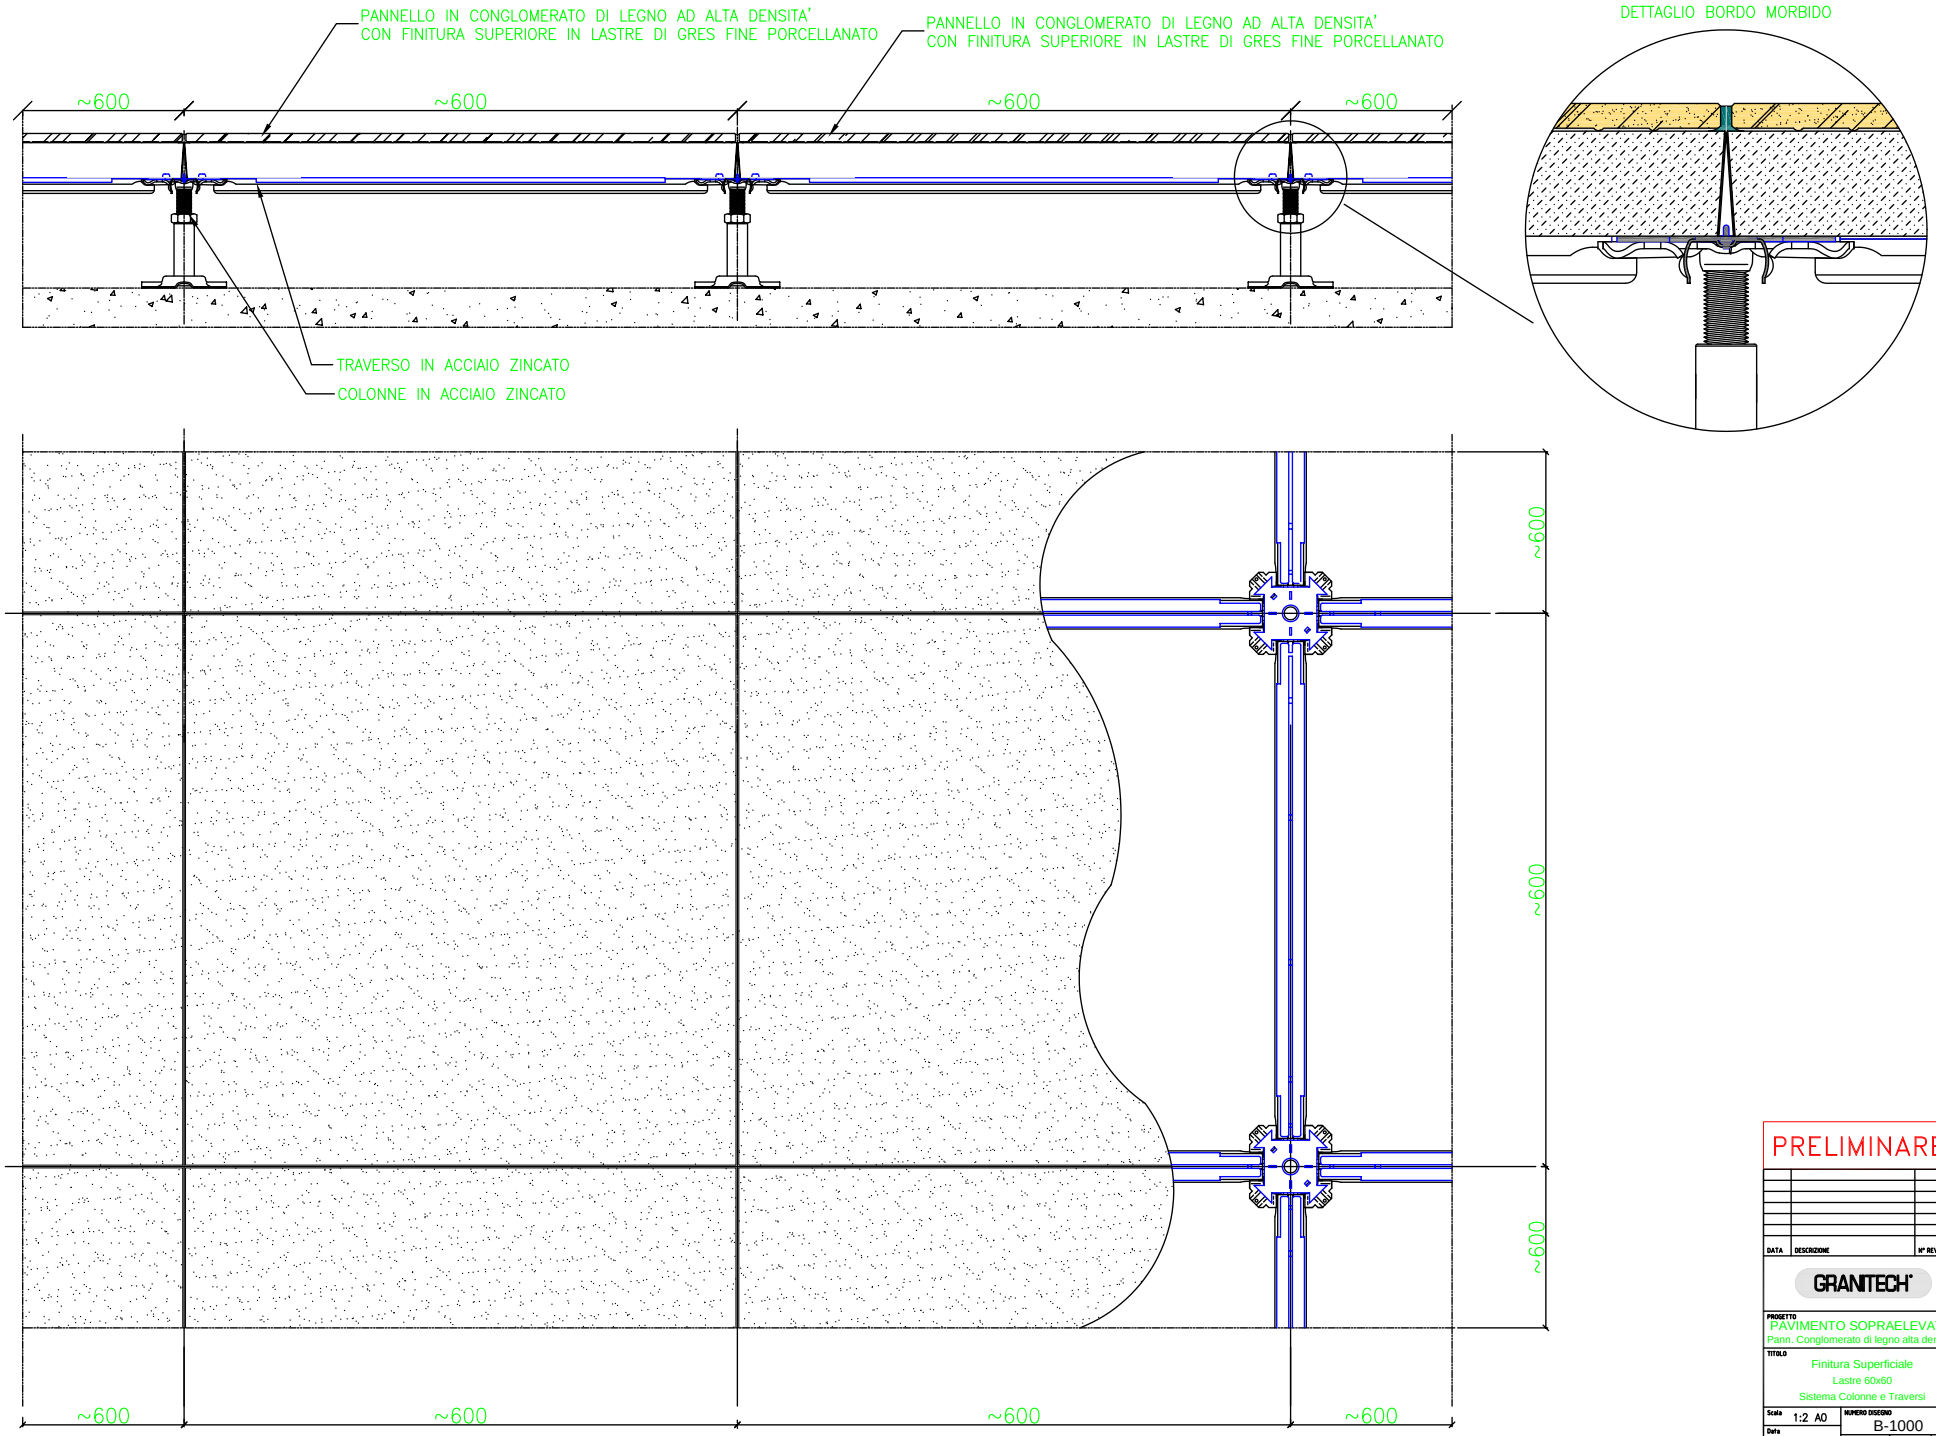

PRELIMINARE

DATA	DESCRIZIONE	N° REVISIONE

GRANITECH

PROGETTO
PAVIMENTO SOPRAELEVATO
Pann. Conglomerato di legno alta densit

TITOLO
Finitura Superficiale
Lastre 60x60
Sistema Colonne e Traversi

Scala	1:2 A0	NUMERO DISEGNO
Data		B-1000
Disegnato da	N° Offerta / N° Revisione / N° Interno	

LA PROPRIETA' DEL PRESENTE DISEGNO E' DI GRANITECH CHE GIURISDIZIONALMENTE L'UTILIZZO, LA DIVULGAZIONE E LA RIPRODUZIONE SONO VIETATE PER LEGGE