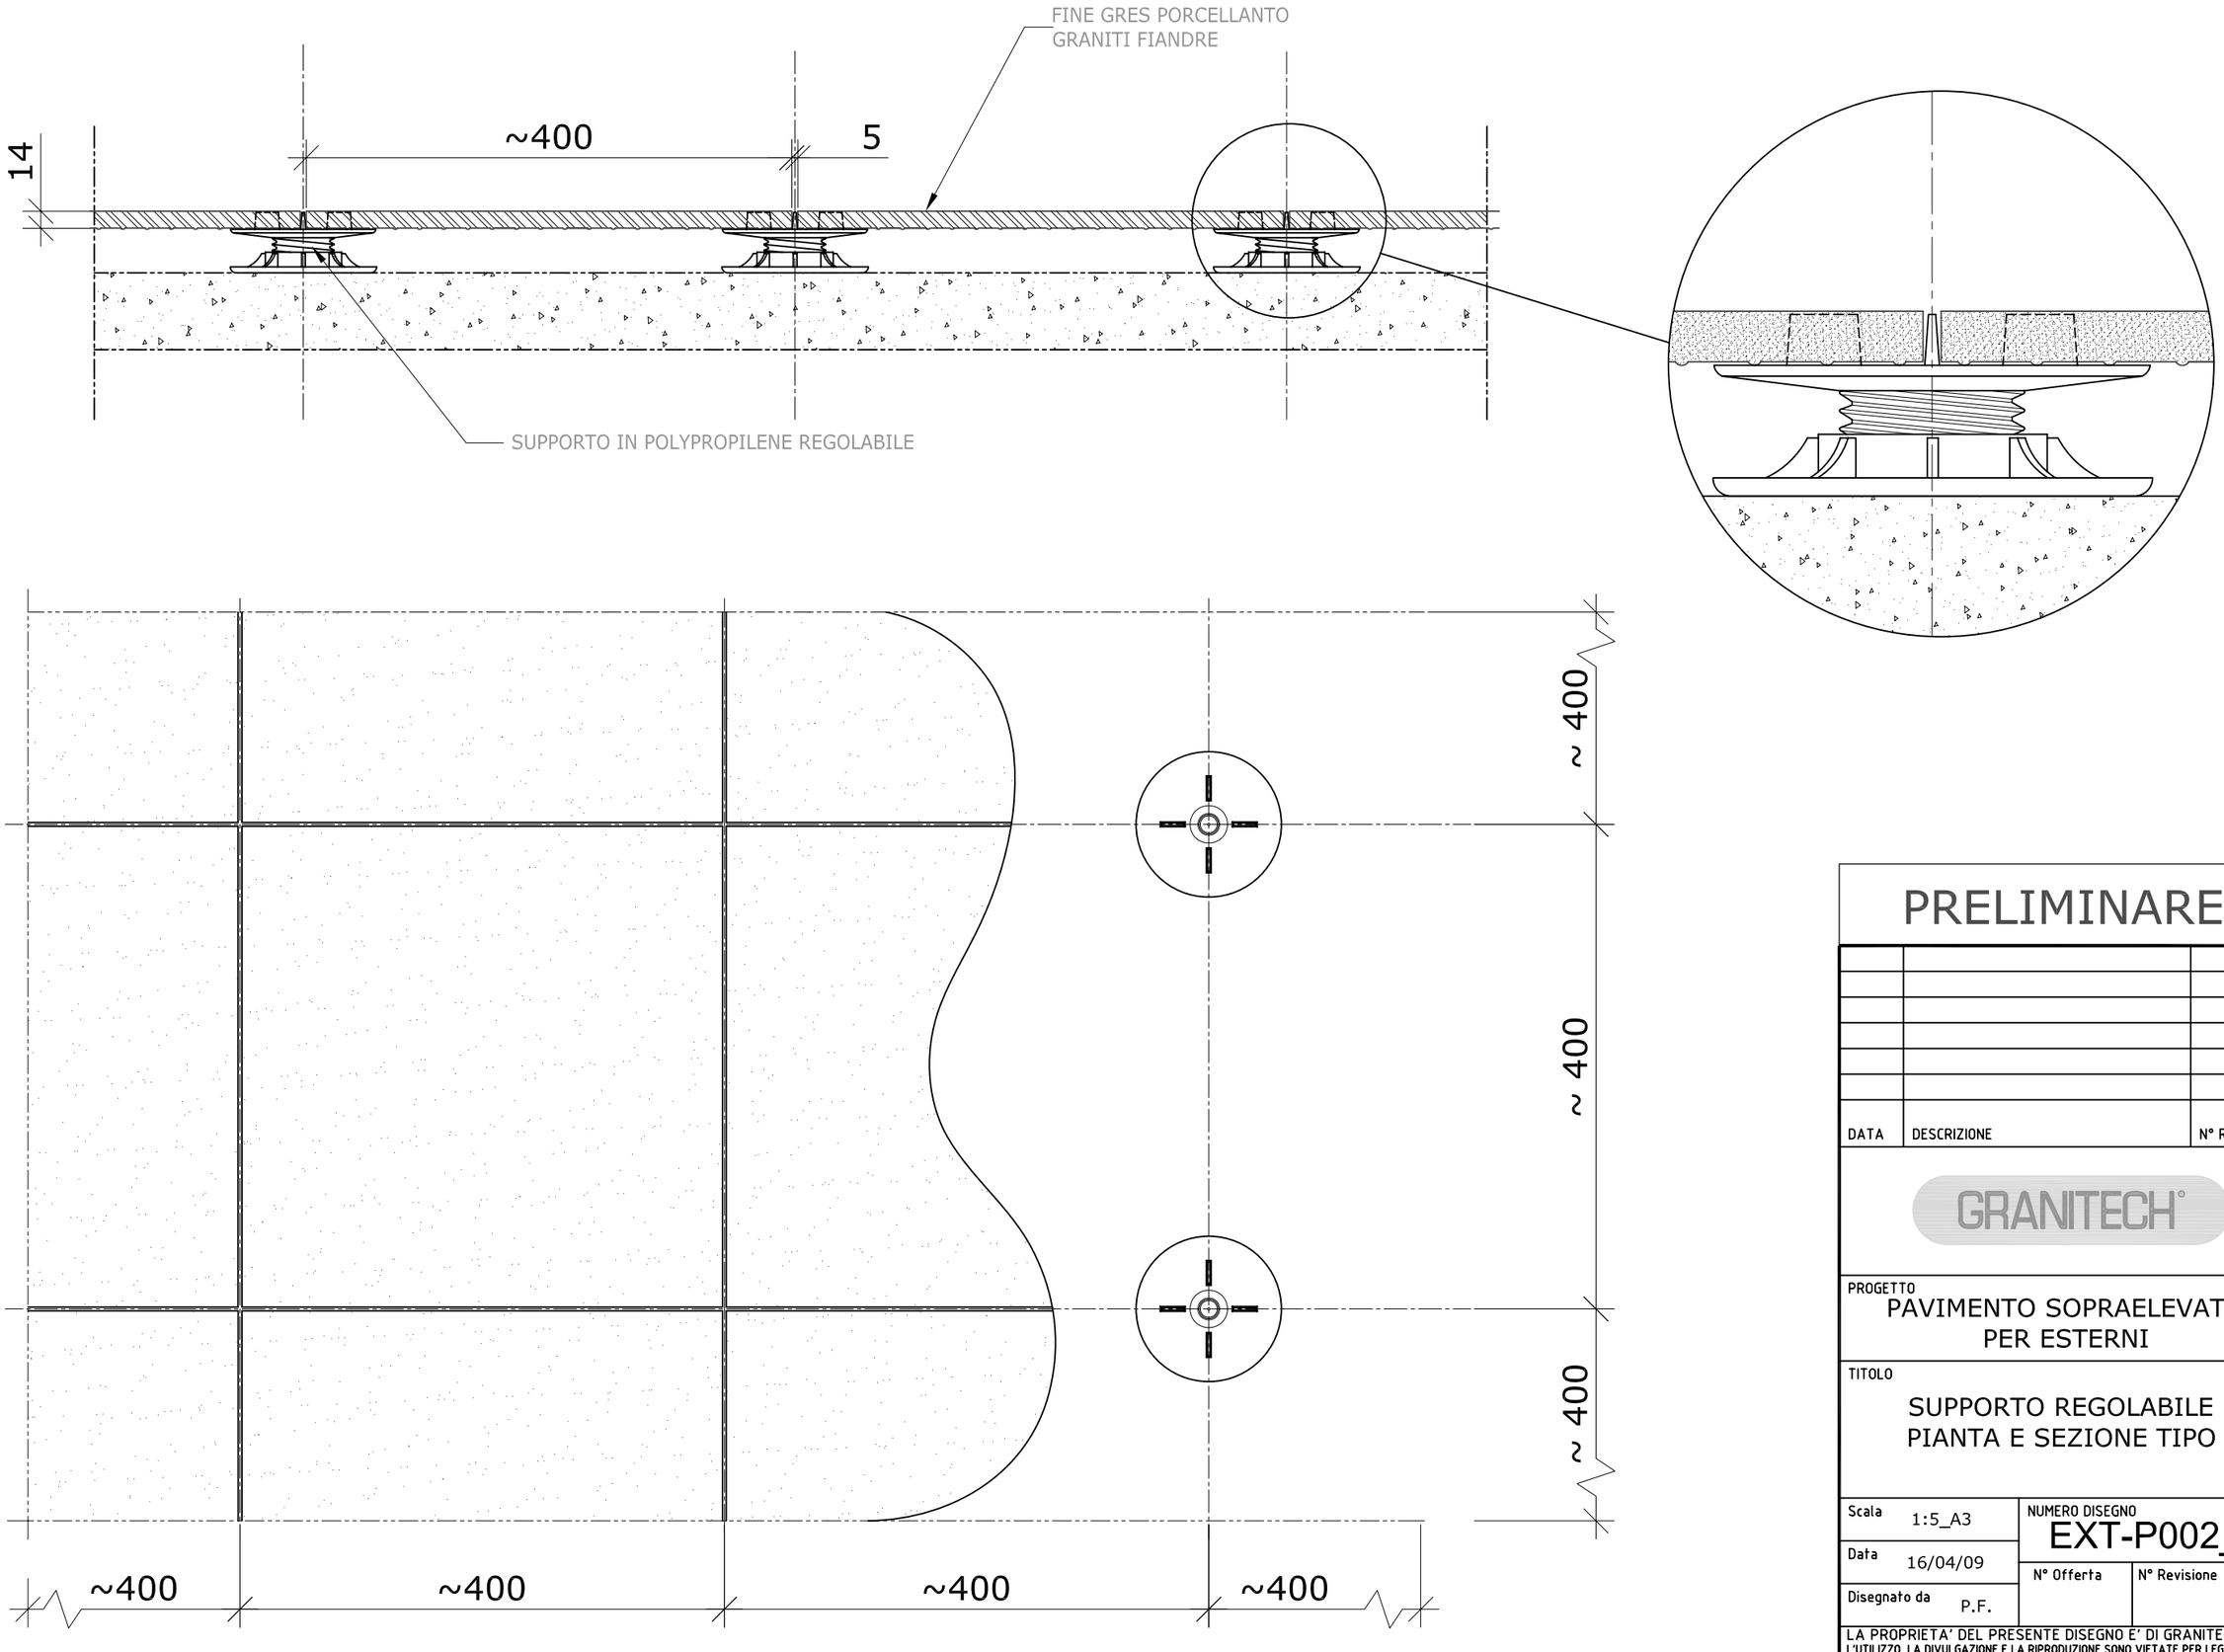

PRELIMINARE

DATA	DESCRIZIONE	N° REVISIONE

GRANITECH®

PROGETTO
PAVIMENTO SOPRAELEVATO
PER ESTERNI

TITOLO
SUPPORTO REGOLABILE
PIANTA E SEZIONE TIPO

Scala 1:5_A3	NUMERO DISEGNO EXT-P002_00		
Data 16/04/09	N° Offerta	N° Revisione	N° Interno
Disegnato da P.F.			

LA PROPRIETA' DEL PRESENTE DISEGNO E' DI GRANITECH
L'UTILIZZO, LA DIVULGAZIONE E LA RIPRODUZIONE SONO VIETATE PER LEGGE