

1  
A-101

RIVESTIMENTO CON LASTRE  
IN GRES FINE PORCELLANATO

MONTANTE IN ALLUMINIO CON  
RILIEVI ANTISCORRIMENTO

STAFFA IN ALLUMINIO  
CON RILIEVI ANTISCORRIMENTO

RIVETTO

ISOLANTE


RIVETTO

MONTANTE IN ALLUMINIO CON  
RILIEVI ANTISCORRIMENTO

FISSAGGIO A SCOMPARSA

MONTANTE IN ALLUMINIO CON  
RILIEVI ANTISCORRIMENTO

STAFFA IN ALLUMINIO  
CON RILIEVI ANTISCORRIMENTO

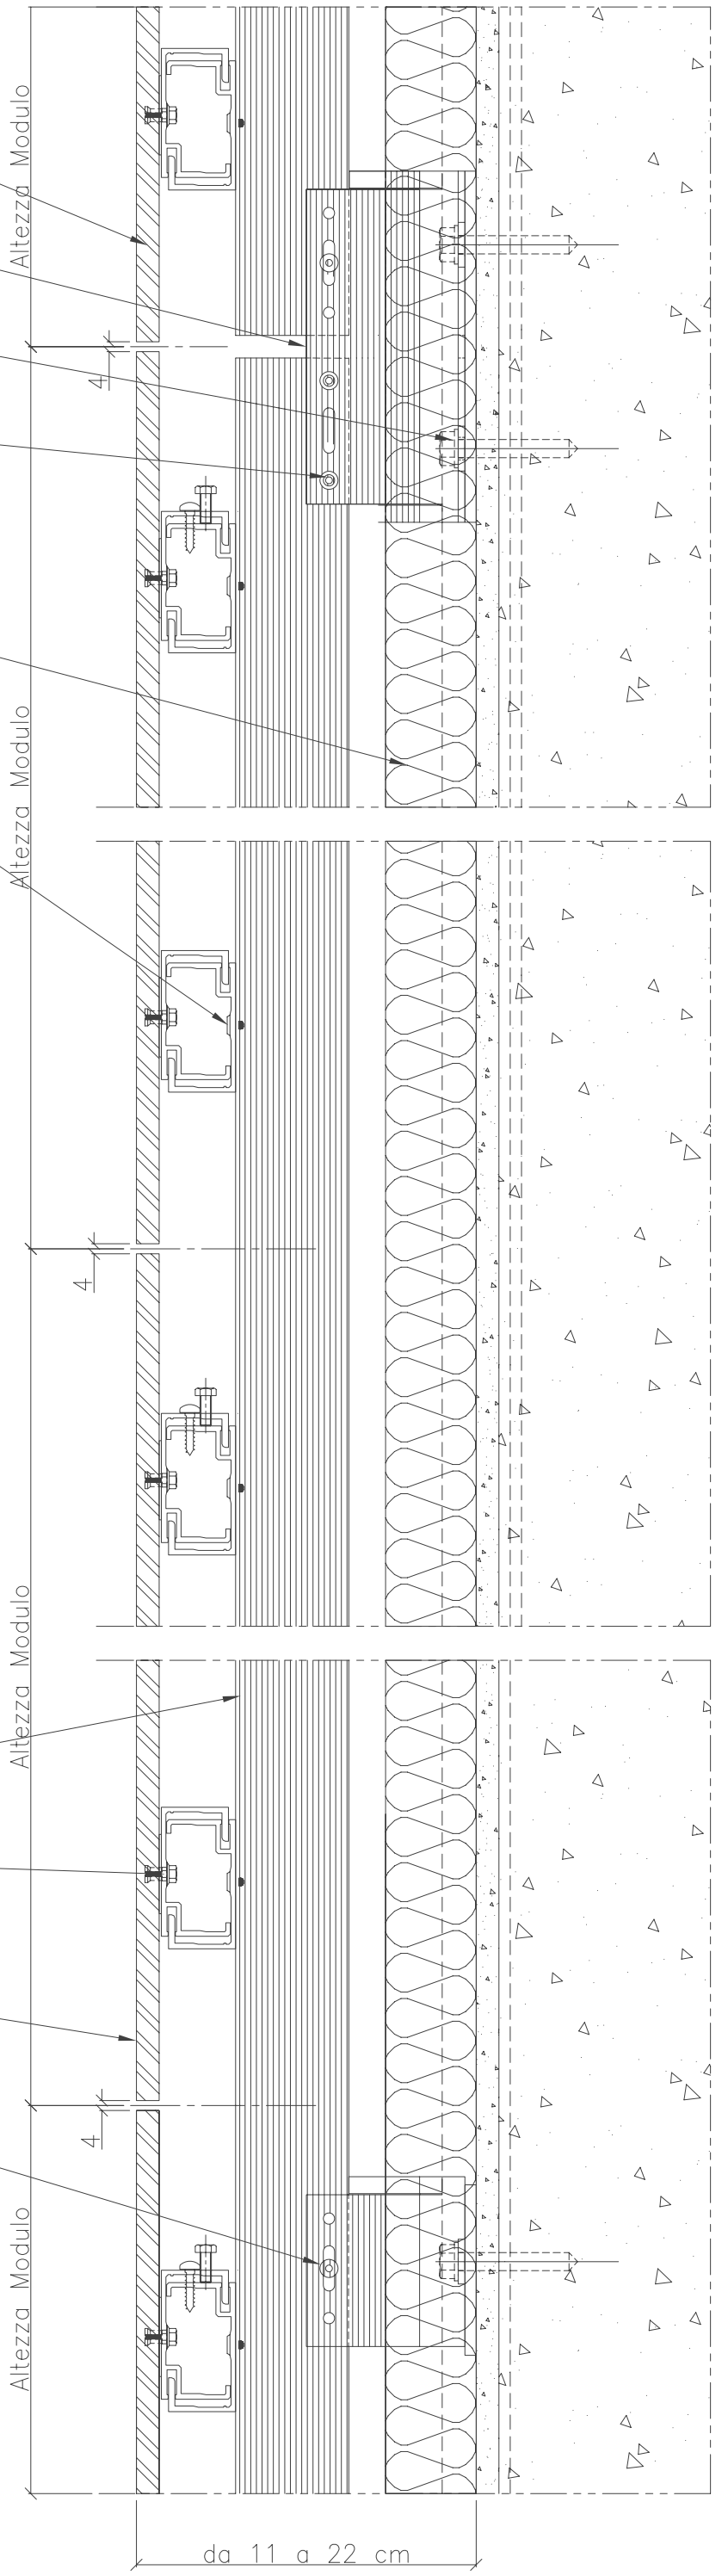

PRELIMINARE

GRANTECH

PROGETTO  
FACCIAIA  
VENTILATA

TITOLO  
SISTEMA A SCOMPARSA  
Modulo Lastre BxH mm.  
SEZIONE VERTICALE

Scale	1:1 A0	Numero Disegno	A-101
Disegnata da		N° Offerta	
		N° Revisione	
		Primo	

LA PRESSIONE DEI RIVETTI DEVE ESSERE COMPATIBILE CON IL RIVESTIMENTO IN GRES FINE PORCELLANATO. LA PRESSIONE DEI RIVETTI DEVE ESSERE COMPATIBILE CON IL RIVESTIMENTO IN GRES FINE PORCELLANATO.